

UN PETIT UN AIR DE CHELM

MicMac Théâtre

Fiche technique

Horaire de montage et équipe technique

L'horaire de montage et l'équipe technique nécessaire dépendent des facilités du théâtre.

Le jour du spectacle : - 4h de montage
- Prévoir une personne pour aider au déchargement
- 2 techniciens lumière
- Technicien son

Ouverture des portes 5 minutes avant le spectacle, **prévoir un technicien pendant le spectacle.**

Durée du spectacle : +/-50 minutes

Démontage et chargement : 1h - 2 personnes fournies par l'organisateur.

Fourni par l'organisation

Un plan technique de la salle

Pendrillons noirs fond de scène et pendrillons latéraux à l'italienne ou à l'allemande

Tapis de danse noir obligatoire sur tout le plateau

Echafaudage, élévateur ou échelle pour le réglage des projecteurs

Hauteur 4m

Ouverture 7 m

Profondeur 7 m

Occultation indispensable

Lumières

4 RAC. graduables avec DMX.

1 jeu d'orgue à mémoires

24 circuits graduables de 2 KW

14 PC 1KW. + crochets

2 DEC. moyennes 1 KW + crochets

2 DEC. Courtes 1 Kw + crochets

12 PAR 1 KW. (CP 62) + crochets

Triplettes, multi., rallonges de 25m., 10m. et 5m. en quantité suffisante pour alimenter la salle

2 PAR 36 F1 + pieds de sol + une boule à Facette **apportés par la Cie**

Son

Une table de mix 2 entrées stéréo pour le Mac

1 HP sur le plateau derrière le pick-up

Les consoles son et éclairage doivent être installées en salle côte à côte

Loges



Pour deux artistes avec lavabo, table et chaises, miroirs, douches et serviettes, toilettes et chauffage en hiver, bouteilles d'eau, jus de fruit, boissons chaudes et petite collation (fruits frais et/ou secs, biscuits) pour 3 personnes.

Contacts

Régie générale **Luc Jouniaux**
0032 478 55 39 20
lucjouniaux@gmail.com

Cette fiche technique correspond à une installation minimum, elle est complémentaire au contrat. N'hésitez pas à nous contacter si l'un des points vous pose problème, nous restons à votre disposition pour toute information complémentaire.

Chelm – plan de feu

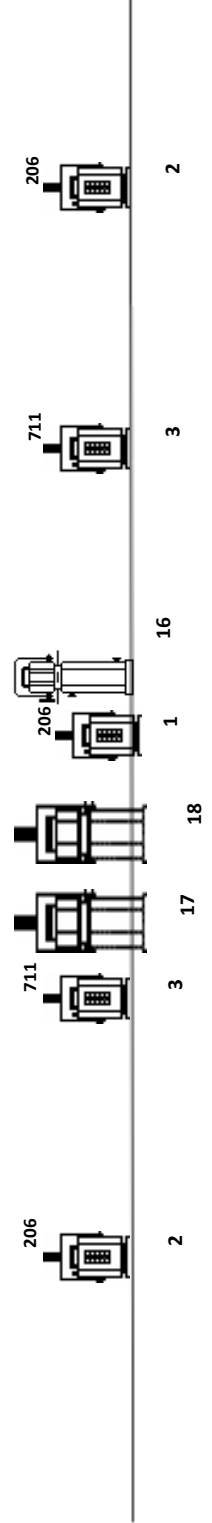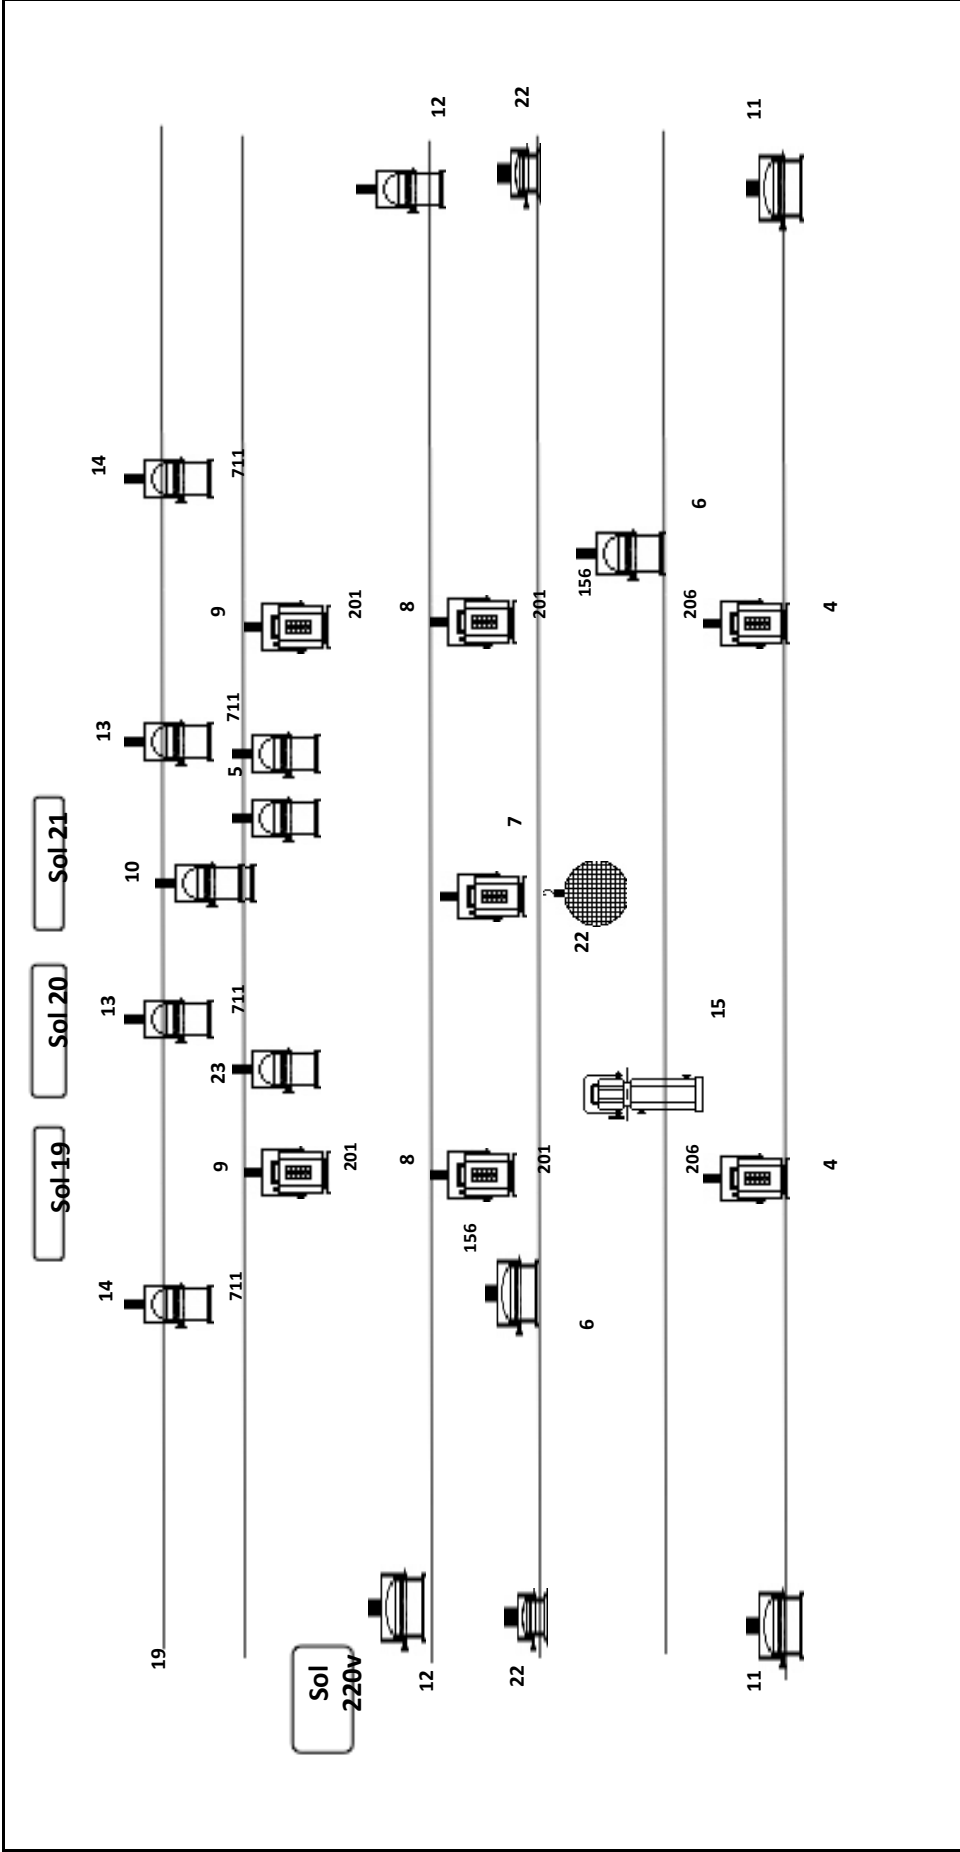

N°	Projecteurs	Zones	Gélatines	
1	1 PC 1Kw	Face centre	206	
2	2 PC 1Kw	Faces Extérieur	206	
3	2 PC 1Kw	Faces centre large	711	
4	2 PC 1Kw	Rattrapage centre large	206	
5	2 PAR 1Kw cp62	Contre-jour Table/Bureau		
6	2 PAR 1Kw cp62	Faces Table/Bureau	Dif+156	
7	1 PC 1Kw	Face haut paravent		
8	2 PC 1Kw	Contre-jour avant-scène	201	
9	2 PC 1Kw	Contre-jour arrière-scène	201	
10	1 PAR cp 62	Contre-jour paravent		
11	2 PAR 1Kw cp62	Couloir avant		
12	2 PAR 1Kw cp62	Arrière cour et jardin		
13	2 PAR 1Kw cp62	Contres centre	711	
14	2 PAR 1Kw cp62	Contres extérieur	711	
15	1 découpe courte	Cadre sol		
16	1 découpe courte	Effet boule à neige		
17	1 découpe moyenne	Face haut cadre		
18	1 découpe moyenne	Face Tourne-disque		
19	SOL 1	Quartz		
20	SOL 2	Tourne-disque		
21	SOL 3	Mappe monde		
22	2 PAR 36 + boule disco	Boule disco		
23	1 PAR cp 62	Douche tabouret bureau		
24		Salle		

MICMAC
THEATRE