

Les Déménageurs Associés

Fiche technique du spectacle « Splat »

Contact technique :

Lucile Garric 06 73 73 76 33 lucilegarric@wanadoo.fr

Généralités :

- Dispositif scénique adaptable : un petit bassin sur la scène dont les dimensions sont
soit de 2,5m de profondeur sur 4,25m de largeur avec 10cm de hauteur d'eau,
soit de 2,5m de profondeur sur 3,30m de largeur avec 10 cm de hauteur d'eau.
- Nous avons donc besoin d'un point d'eau chaude à proximité de la scène, ainsi que d'une évacuation pour vider ce bassin entre chaque représentation et au démontage. Nous disposons d'une pompe et cette évacuation peut se faire soit à l'extérieur, soit vers une douche ou un sanitaire.
- Si votre plateau est en bois brut, il est conseillé de le recouvrir d'un revêtement étanche, tapis de danse par exemple.
- Les comédiennes étant mouillées du début à la fin du spectacle, nous vous demandons que le plateau soit convenablement chauffé (en période hivernale).
- Des projections d'eau sont possibles, nous avons donc prévu d'amener nos pendrillons pour éviter de mouiller les vôtres. Nous aurons tout de même besoin des vôtres pour masquer certaines découvertes le cas échéant. Le sol risquant d'être humide, il ne doit pas y avoir d'appareils électriques pouvant être en contact avec l'eau. Nous fournissons des projecteurs basse tension 12V

(TBTS) pour l'éclairage au sol. Nos transformateurs devront être hors sol (prévoir table ou autre).

- Jauge maxi 100 enfants plus accompagnateurs
- Pour une meilleure visibilité du spectacle, la disposition idéale est la « salle gradinée ». Pour les salles de type orchestre (avec nez de scène au dessus de 80cm), nous vous suggérons, soit de placer le public sur le plateau à proximité du décor, soit si la salle le permet, d'installer le décor devant la scène.
- Durée du spectacle : 35 min.
- Il est possible de jouer jusqu'à 3 fois dans la journée maximum avec une 1 h 30 entre le début de chaque représentation. (par exemple 9h, 10h30, 14h)
- Ce spectacle à été conçu pour des enfants de 3 à 6 ans (Les trois sections maternelles).
- Une distance minimum de 6m entre notre vidéo-projecteur et notre écran est nécessaire.
- Notre matériel est transporté dans une camionnette surélevée, merci de prévoir un accès libre pour le déchargement, le chargement et une place de parking pendant l'exploitation.
- Notre décor est composé de :
- 8 Tubes PVC
 - 4 Praticables
 - 1 Frise 1,2m X 10m
 - 1 Frise 0,6m X 8m
 - 6 Pendrillons 1,5m X 6m
 - 2 Pendrillons blanc 0,6m X 6m
 - 1 Tulle 5,5m X 6m
 - 1 Bache camion 5m X 5m
 - 1 Revêtement de sol 6m X 6m

- 4 Revêtements de sol 3m X 8m
- 4 Projecteurs basse tension
- 1 Video-projecteur + shutter dmx
- 1 cable video
- 3 Transformateurs
- 1 Pompe à eau plus tuyaux

Espace scénique minimum requis :

- 6 m d'ouverture mur à mur, 5 m au cadre, 6m de profondeur, 4m de hauteur sous gril.

Equipement plateau demandé :

À NOTRE ARRIVÉE, LA CAGE DE SCÈNE DEVRA ÊTRE VIDE. TOUTEFOIS DANS LA MESURE DU POSSIBLE NOUS ESSAYERONS DE VOUS ENVOYER UN PLAN D'INSTALLATION DES PENDRILLONS ET FRISES. ENVOYEZ NOUS S'IL VOUS PLAÎT VOTRE PLAN DE SCÈNE AVEC LA POSITION DE VOS PERCHES.

- 3 paires de pendrillons noirs
- 1 frise
- Tapis de danse ou revêtement de sol étanche

Equipement lumière demandé :

- 4 cycliodes asymétriques 1 Kw
- 3 Pars 64 CP62

- 11 PC 1 Kw
- 5 Découpes types Juliat 613
- 24 gradateurs DMX 2 Kw mini
- 1 jeux d'orgue 24 circuits mini

Equipement son demandé :

- 1 diffusion stéréo adapté à la salle
- Si le plateau est grand, 2 retours sur scène
- 1 console son + amplis
- 1 cordon RCA-mini jack

Planning :

- 2 services de 4 h de montage pour 1 régisseur plateau , 1 régisseur lumière et son, la première représentation se joue en générale le lendemain matin.
- Le démontage se fait à l'issue de la dernière representation avec 2 techniciens du lieu d'accueil

Loge :

Prévoir 1 loge chauffée pour 2 personnes avec :

- un ou deux radiateurs pour faire sécher les deux costumes entre deux représentations
- Miroirs
- 1 portant

- boîtes de mouchoirs en papier
- bouteilles d'eau
- 2 serviettes de toilettes par représentation + savon
- Douches


Un catering avec boissons chaudes est bienvenue.

Cie « Les déménageurs associés »

Splatch

Grande version


Contact technique : **Lucille Garric 06.73.73.76.33 lucilegarric@wanadoo.fr**

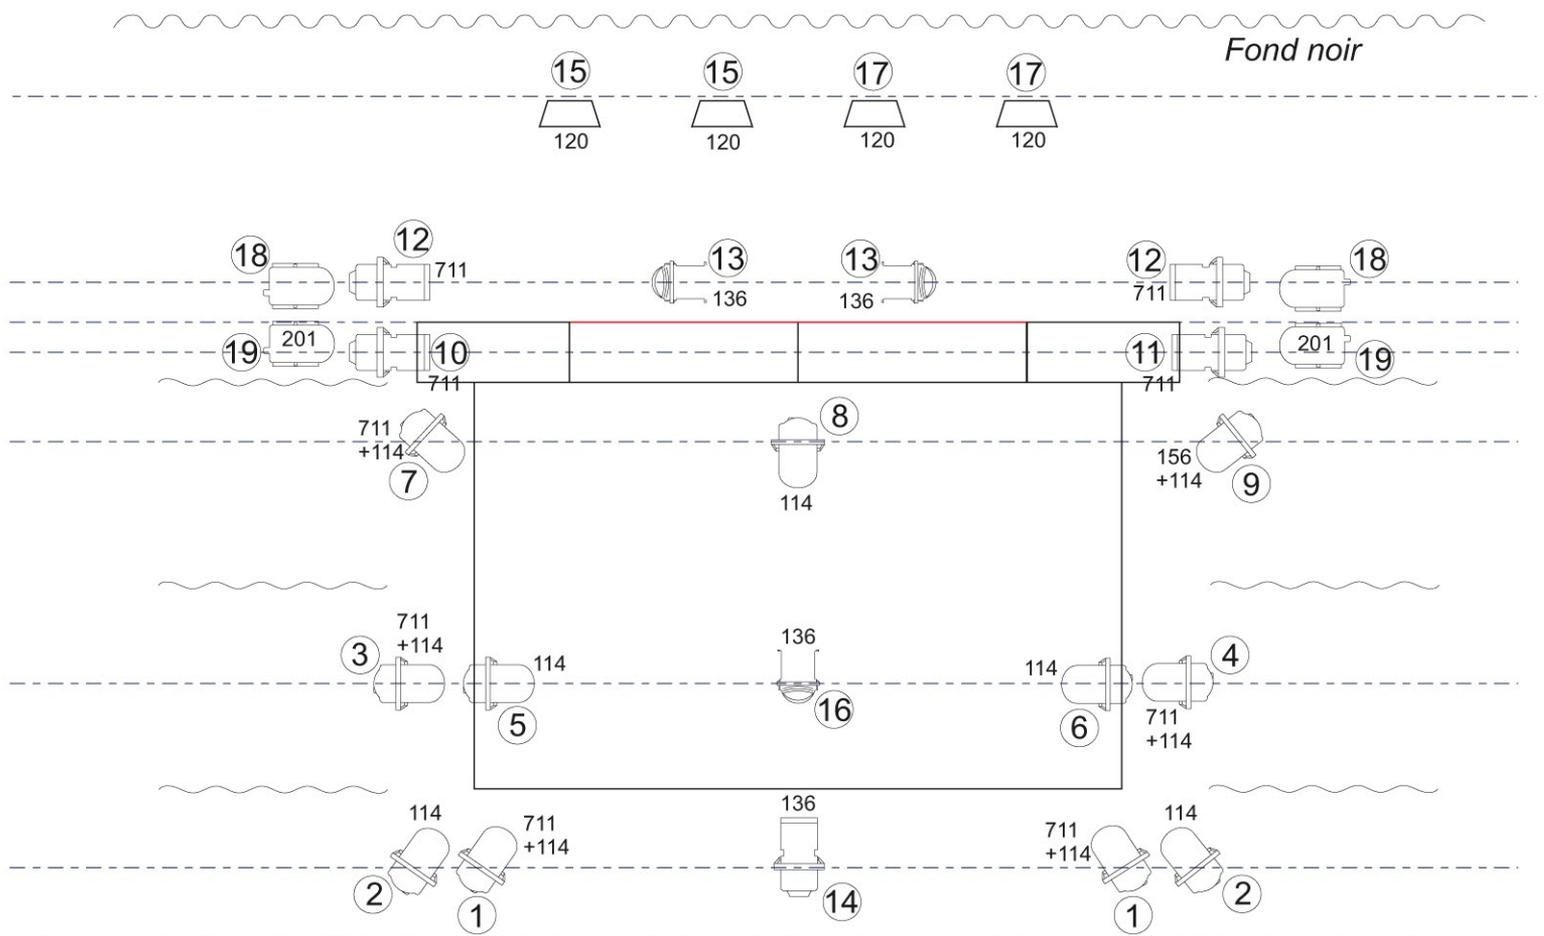

	P.A.R 64 CP62 1000w X 3
	DEC. Juliat 613SX 1000w X 5
	PC 1000w X 11
	PC 12V Compagnie sur platine X 4
	Horiziodes 1000w X 4

Echelle 1/50ème

	114	711	136	156	120
PC 1KW	11	5		1	
DEC 613		4	1		
PAR 64			3		
Horiziodes					4

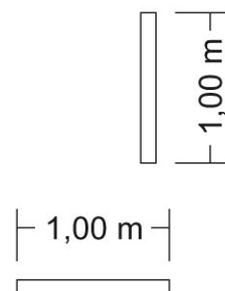


Cie « Les déménageurs associés »

Splatch

Petite version


Contact technique : **Lucille Garric 06.73.73.76.33 lucilegarric@wanadoo.fr**

Fond noir

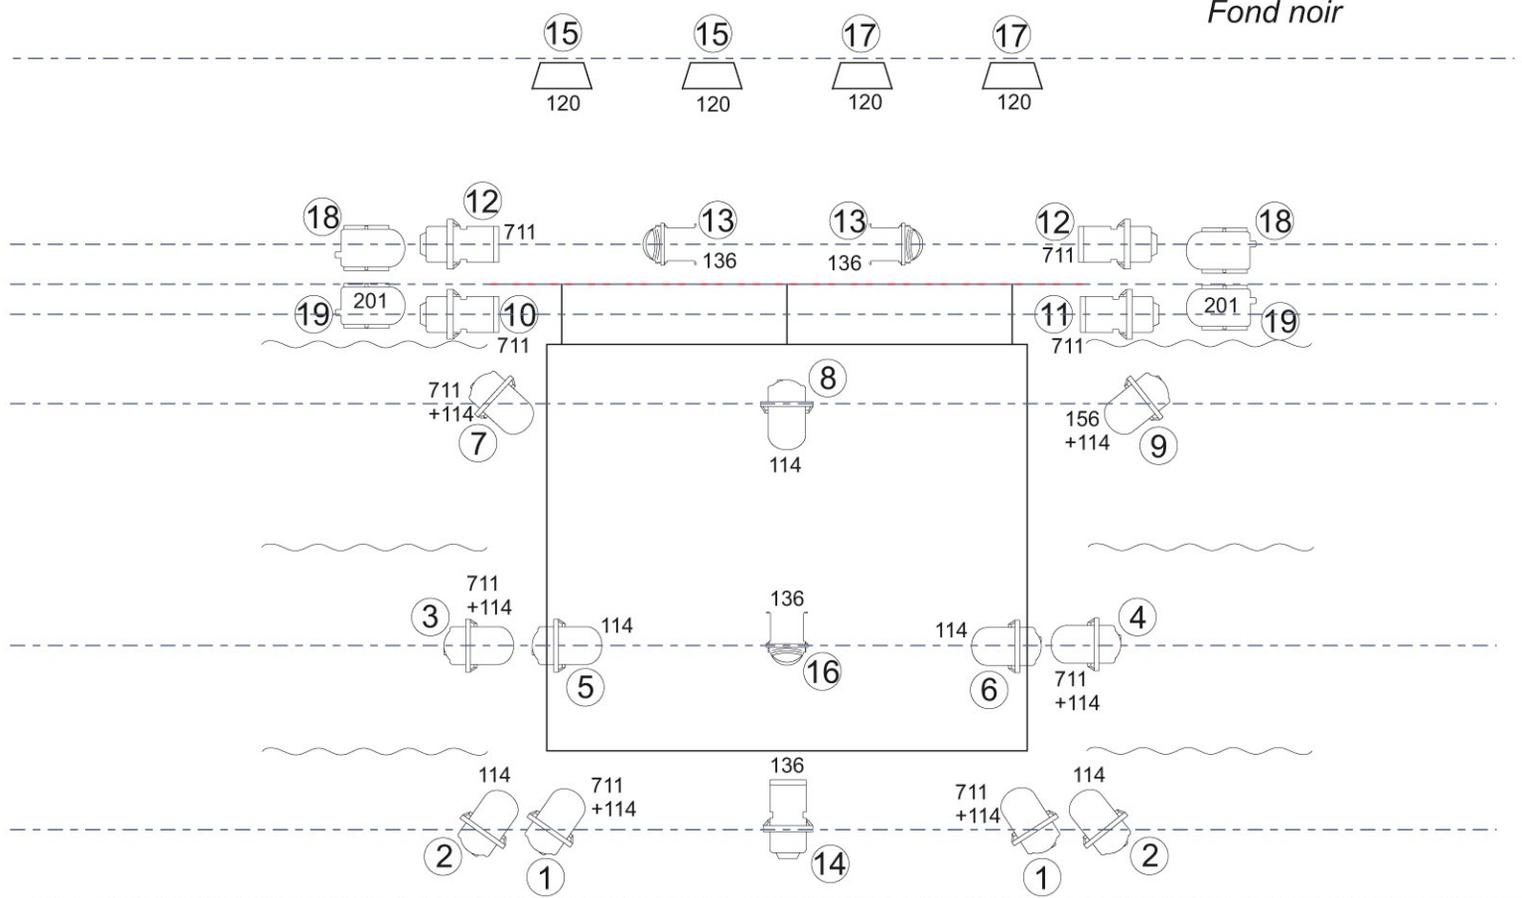

	P.A.R 64 CP62 1000w X 3
	DEC. Juliat 613SX 1000w X 5
	PC 1000w X 11
	PC 12V Compagnie sur platine X 4
	Horiziodes 1000w X 4

Echelle 1/50ème

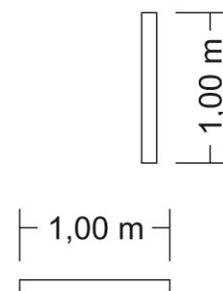

	114	711	136	156	120
PC 1KW	11	5		1	
DEC 613		4	1		
PAR 64			3		
Horiziode					4