


# Chelm - minimum

8m

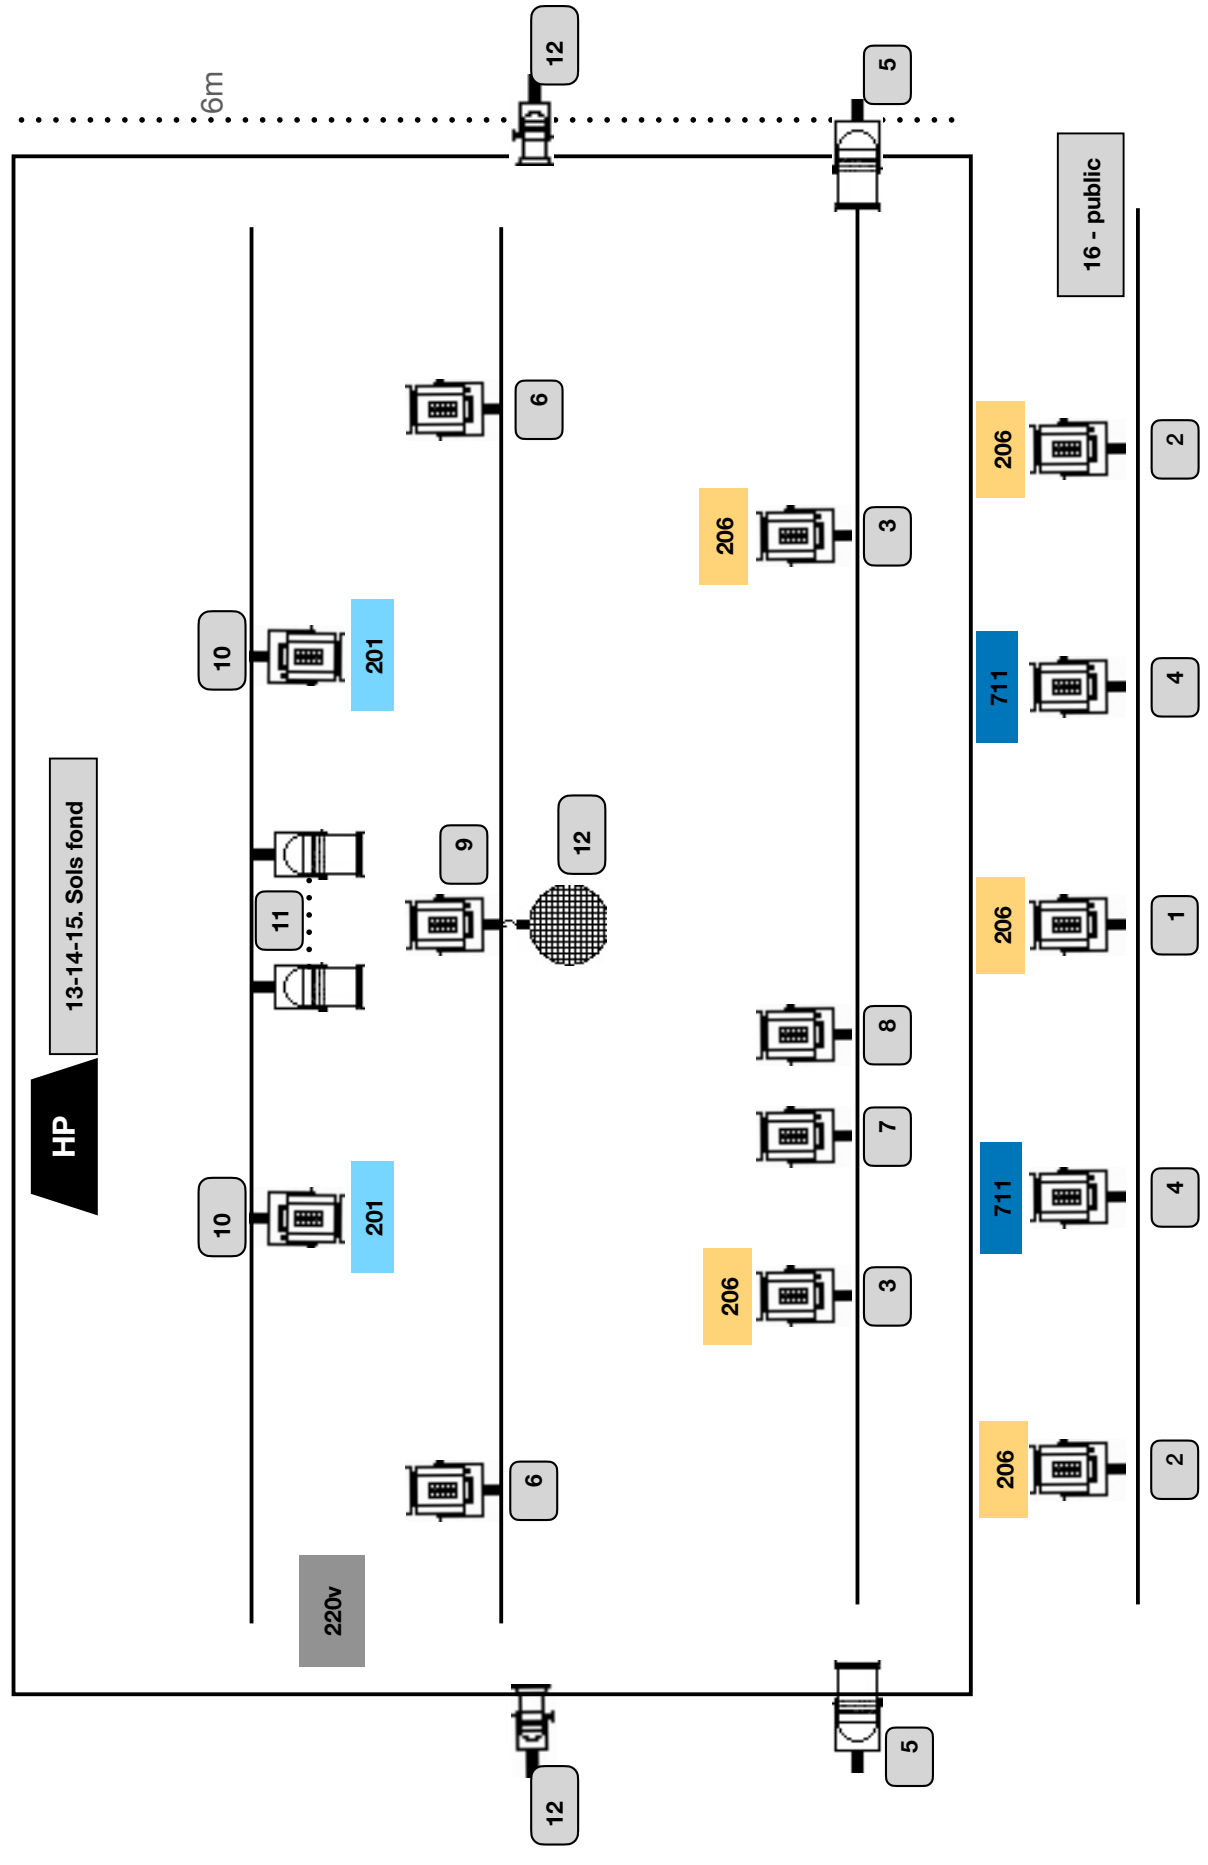

# Chelm - minimum

## Projecteurs:

- 1 - PC Face Centre 206
- 2 - 2xPC Face Jardin et Cour 206
- 3 - 2xPC rattrapage Jardin et Cour 206
- 4 - 2xPC Face 711
- 5 - 2x PAR64 cp62 Latéraux avant
- 6 - 2x PC entrées fond
- 7 - PC cadre
- 8 - PC Tourne-disque
- 9 - PC paravent
- 10 - 2xPC 201 contres-jour
- 11 - 2xPAR64 cp61 Contres meuble-table
- 12 - Boule disco + 2xPAR36
- 13-14-15 Lignes sol fond-scène
- 16 - Public